



Batiment	Niveau	Type	N° Appartement
A	R+1	T4/5	A-218

SURFACE HABITABLES	
Entrée	4.32 m2
Salon Cuisine	61.39 m2
CH1	17.98 m2
CH2	10.80 m2
CH3	14.29 m2
SDB	4.98 m2
SDE	3.15 m2
WC	1.88 m2
DGT	6.08 m2
Total Surfaces Habitables	124.87 m2
Terrasse	116.44 m2
Jardin	
Total Annexes	116.44 m2
Total Surfaces Privatives	241.31 m2

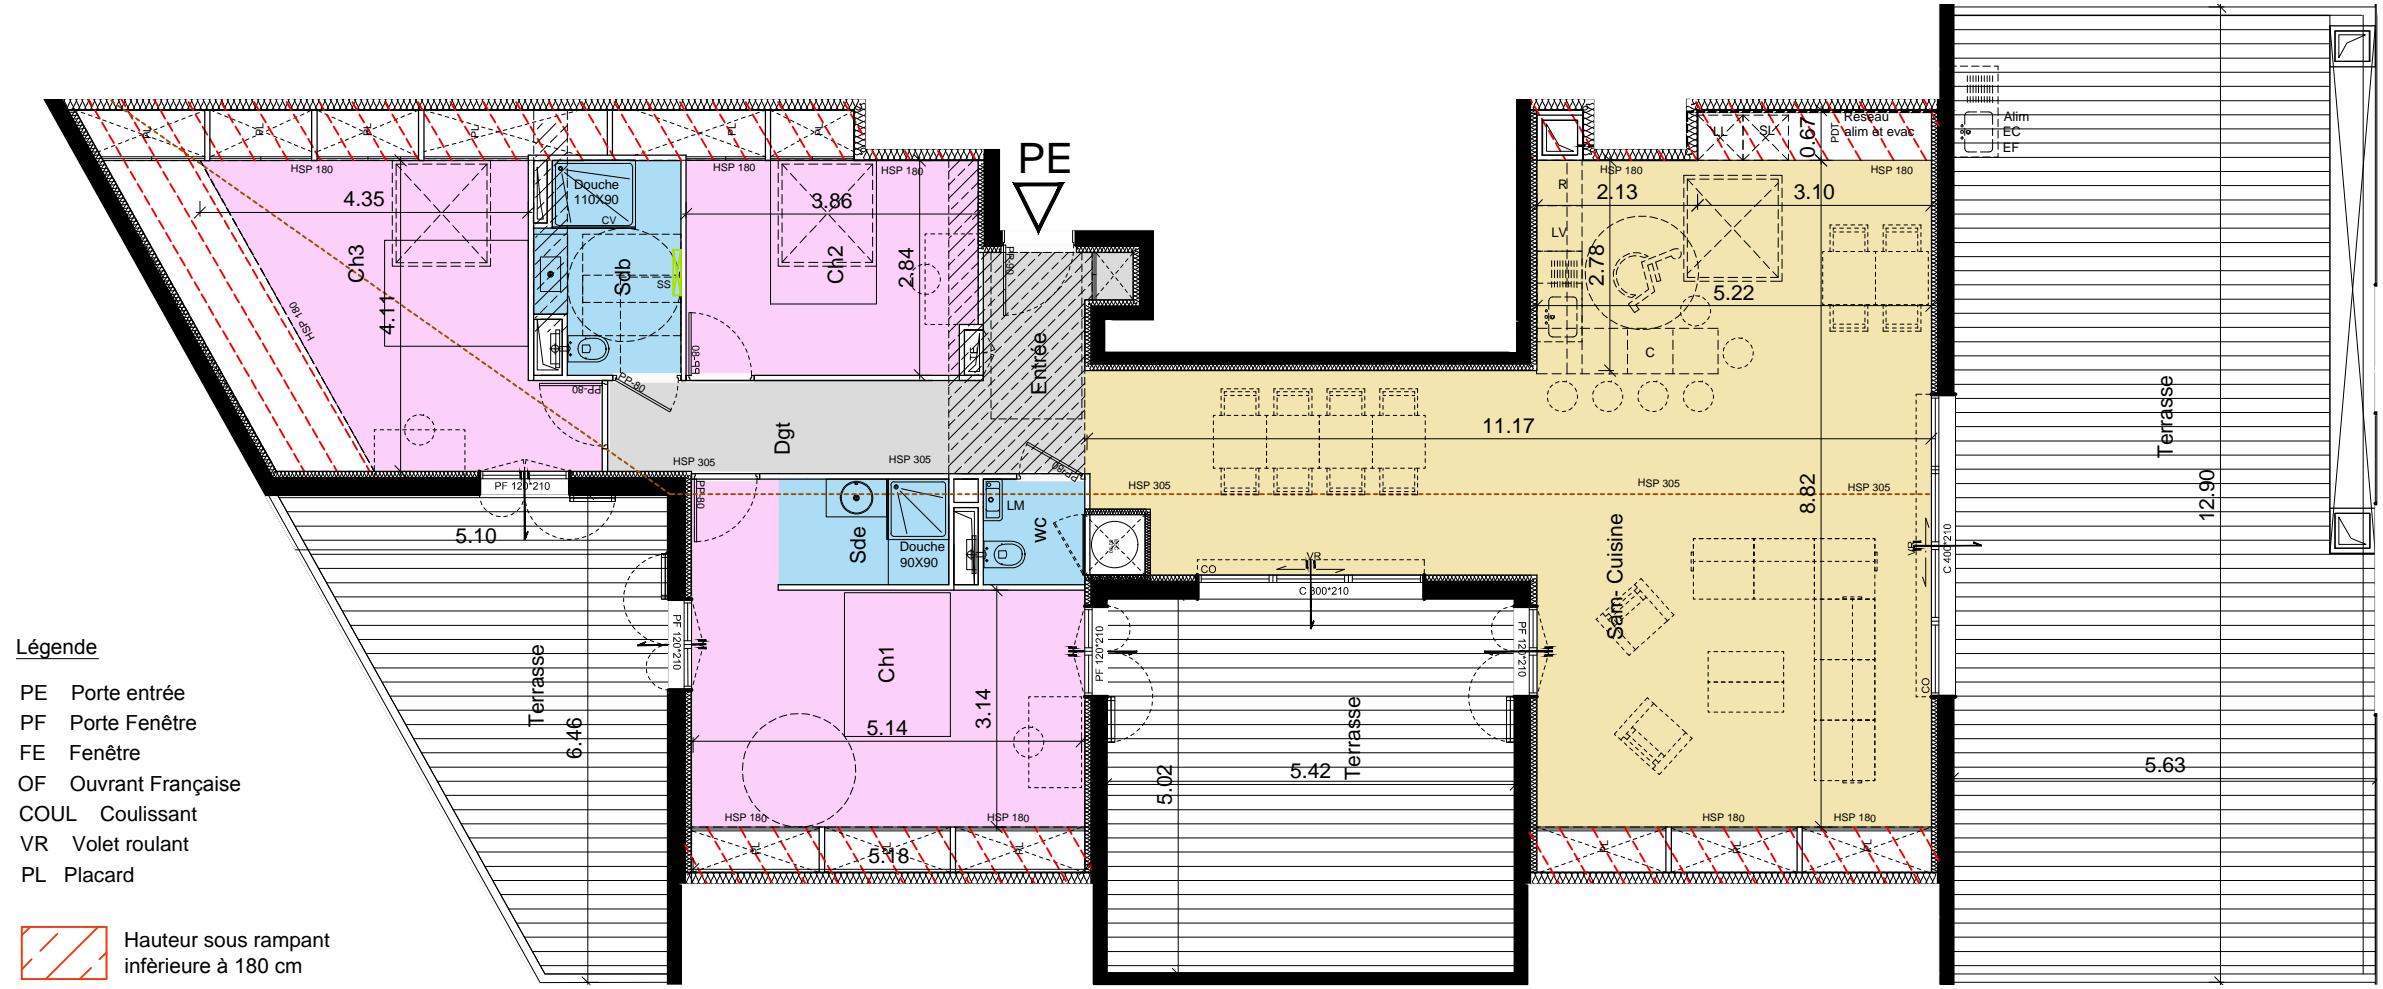

- Légende**
- PE Porte entrée
 - PF Porte Fenêtre
 - FE Fenêtre
 - OF Ouvrant Française
 - COUL Couissant
 - VR Volet roulant
 - PL Placard
- Hauteur sous rampant inférieure à 180 cm
 - Faux Plafond / Soffite (ht Mini 215 cm)
- BEC Ballon Eau Chaude
 - LV Lave Vaisselle
 - LL Lave Linge
 - R Réfrigérateur
 - C Cuisson
 - Marche HT 15cm
- HSP 250

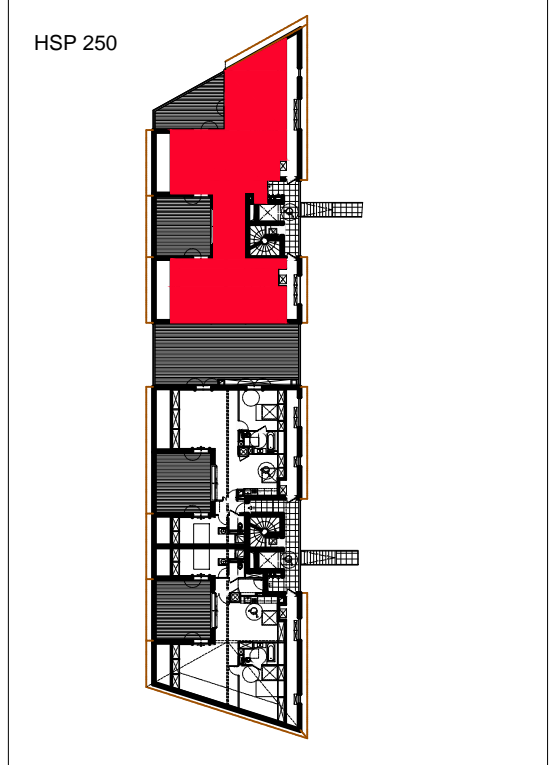

Février / 2020

La société se réserve la possibilité d'apporter des modifications qui seraient dues à des impératifs d'ordre technique ou administratifs et réglementaires

Les surfaces et les côtes des pièces peuvent varier de 5% en fonction des contraintes techniques. Les surfaces hachurées correspondent à des plafonds ou soffites d'une hauteur minimale de 2.15. Les éléments dessinés en pointillés le sont à titre indicatif et sont non contractuels. Les retombées de poutres soffites et faux plafonds ne sont pas tous représentés. Les surfaces prennent en compte les éventuels placards.

