


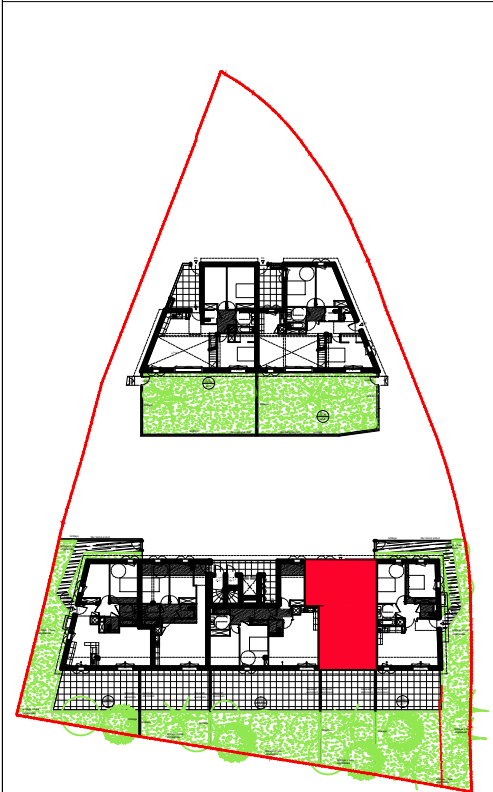

Batiment	Niveau	Type	N° Appartement
A	RDC	T3	A-04

SURFACE HABITABLES	
Entrée	4.97 m2
Salon Cuisine	23.92 m2
CH1	11.68 m2
CH2	9.96 m2
CH3	
SDB	4.16 m2
SDE	
WC	1.97 m2
DGT	2.27 m2
Total Surfaces Habitables	58.93m2
Terrasse - Patio- Balcon	23.44 m2
Jardin	32.12 m2
Total Annexes	55.56 m2
Total Surfaces Privatives	114.49 m2
HSP 250	



Légende

- PE Porte entrée
- PF Porte Fenêtre
- FE Fenêtre
- OF Ouvrant Française
- CO Couissant
- VR Volet roulant
- PL Placard


Tableau Electrique

Faux Plafond / Soffite/ Retombée (ht Mini 215 cm)

BEC Ballon Eau Chaude


- LV Lave Vaisselle
- LL Lave Linge
- R Réfrigérateur
- C Cuisson

Marche
 HSP 250

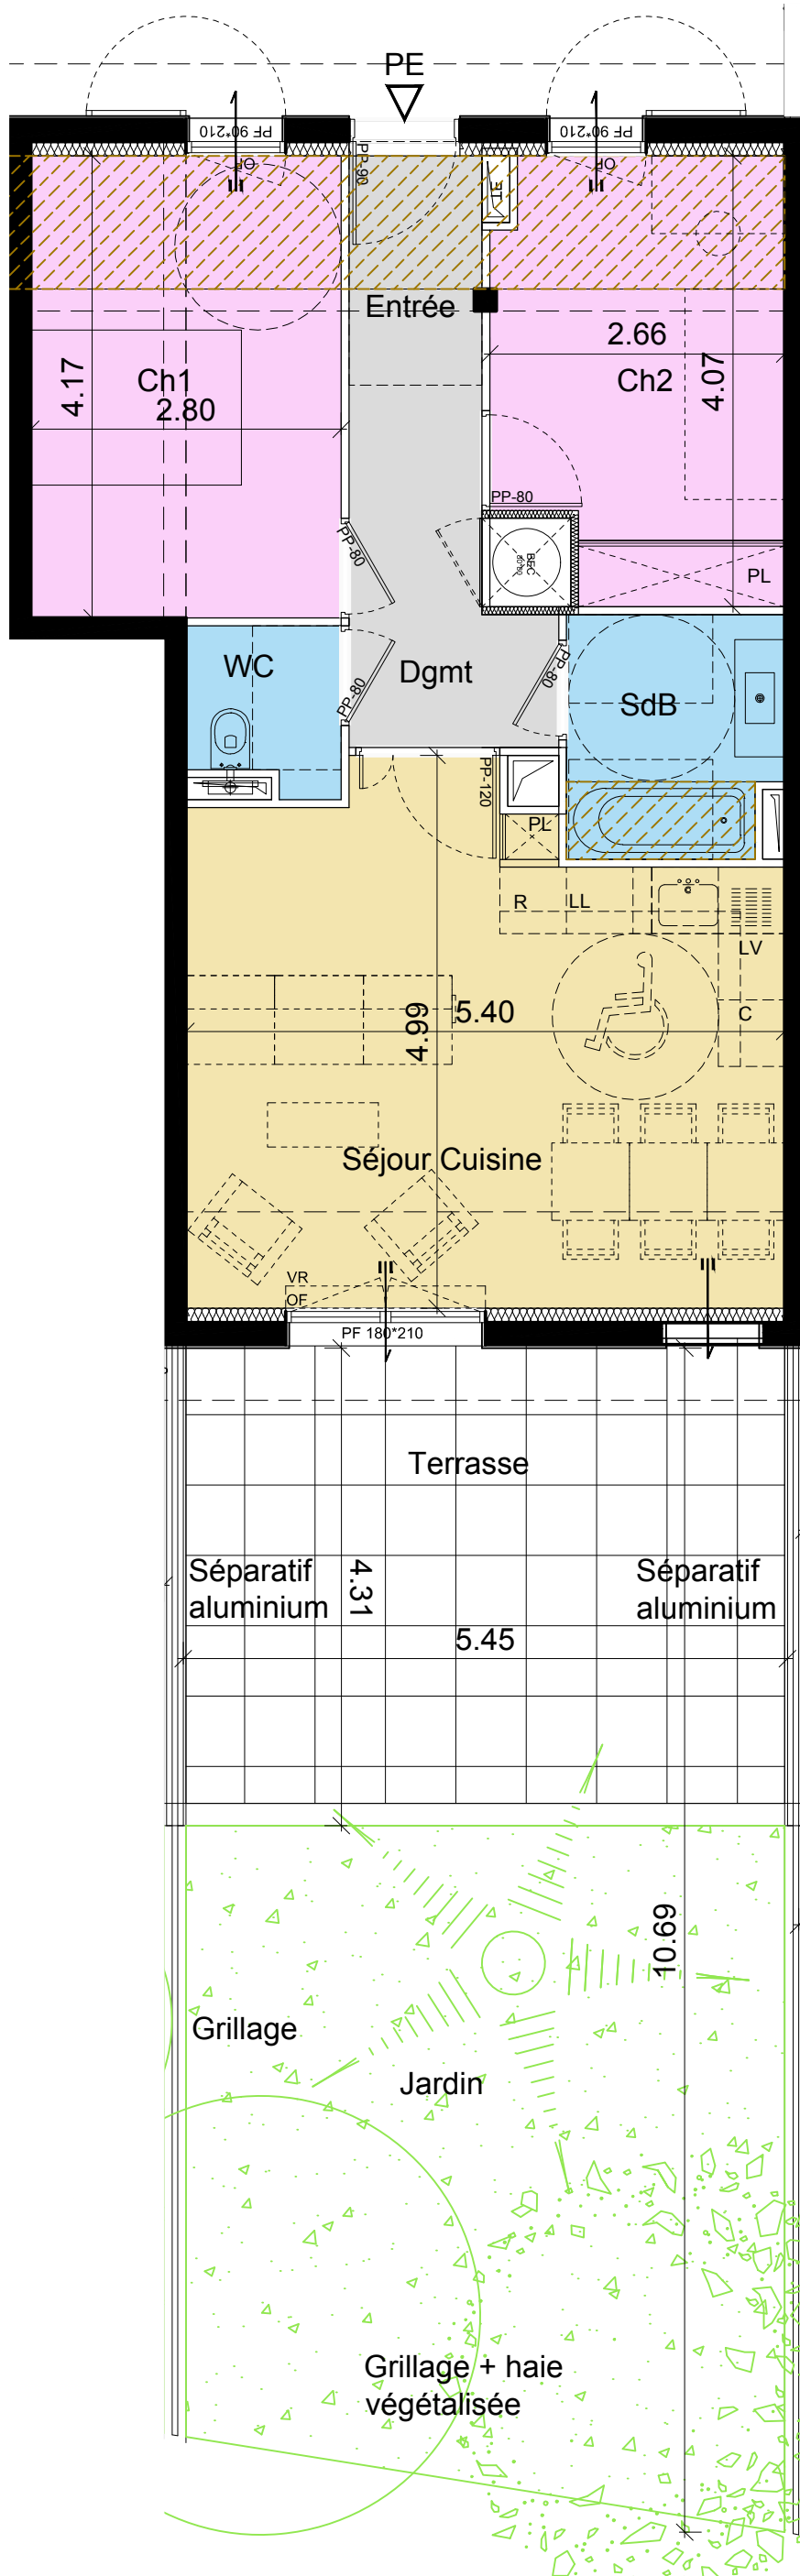

AVRIL / 2019

La société se réserve la possibilité d'apporter des modifications qui seraient dues à des impératifs d'ordre technique ou administratifs et réglementaires

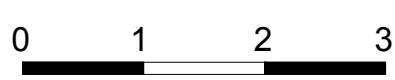

Les surfaces et les côtes des pièces peuvent varier de 5% en fonction des contraintes techniques.

Les surfaces hachurées correspondent à des plafonds ou soffites d'une hauteur minimale de 2.15.

Les éléments dessinés en pointillés le sont à titre indicatif et sont non contractuels.

Les retombées de poutres soffites et faux plafonds ne sont pas tous représentés.

Les surfaces prennent en compte les éventuels placards.