

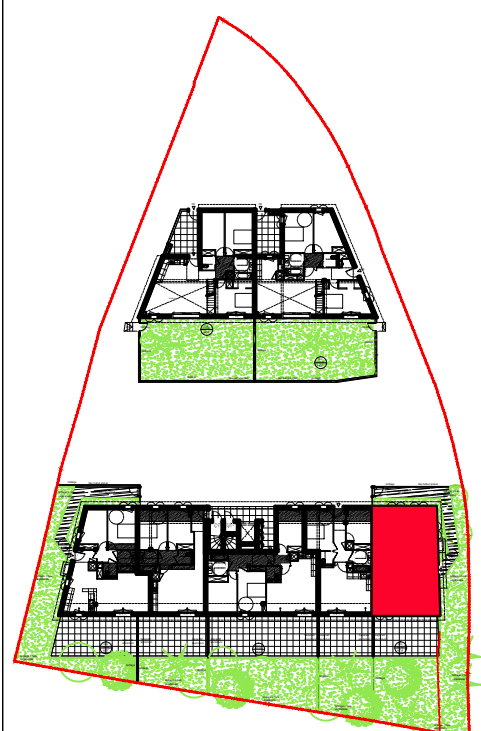


Batiment	Niveau	Type	N° Appartement
A	RDC	T3	A-05

SURFACE HABITABLES	
Entrée	2.61 m2
Salon Cuisine	24.64 m2
CH1	12.37 m2
CH2	11.88 m2
CH3	
SDB	4.13 m2
SDE	
WC	1.82 m2
DGT	3.33 m2
Total Surfaces Habitables	60.78m2
Terrasse - Patio- Balcon	29.11 m2
Jardin	134.43 m2
Total Annexes	163.54 m2
Total Surfaces Privatives	224.32 m2
HSP 250	

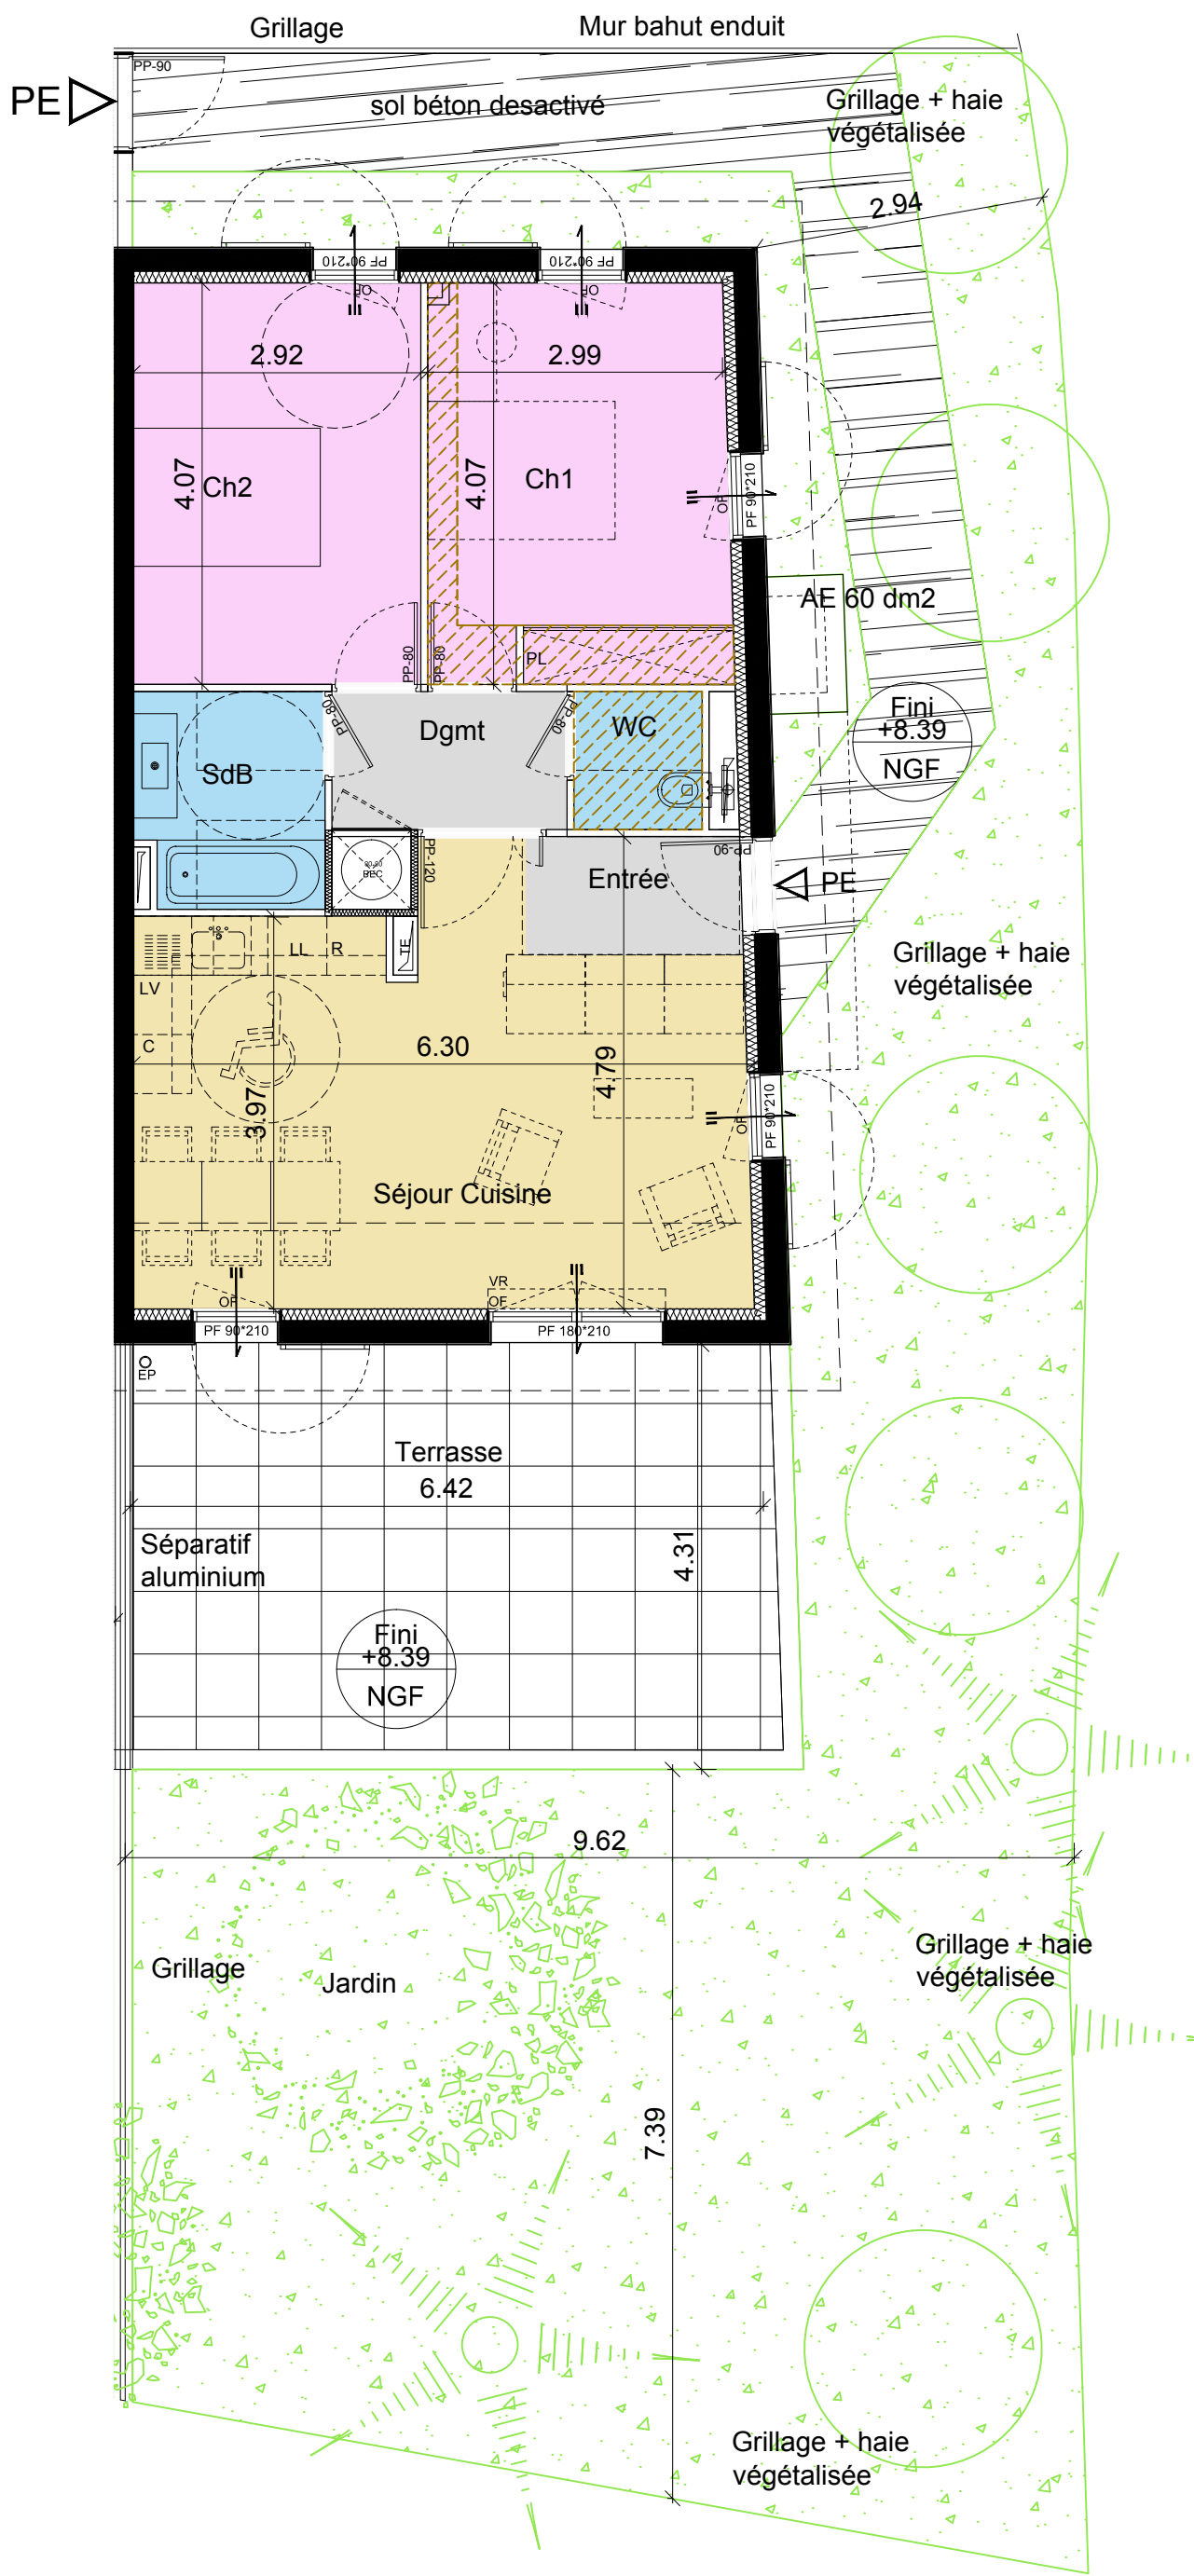

- Légende**
- PE Porte entrée
 - PF Porte Fenêtre
 - FE Fenêtre
 - OF Ouvrant Française
 - CO Couissant
 - VR Volet roulant
 - PL Placard
- Tableau Electrique
 Faux Plafond / Soffite/ Retombée (ht Mini 215 cm)
 BEC Ballon Eau Chaude
 Lave Vaisselle
 Lave Linge
 Réfrigérateur
 Cuisson
 Marche HSP
250

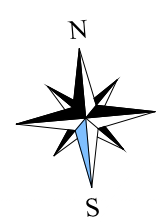

AVRIL / 2019
 La société se réserve la possibilité d'apporter des modifications qui seraient dues à des impératifs d'ordre technique ou administratifs et réglementaires



Les surfaces et les côtes des pièces peuvent varier de 5% en fonction des contraintes techniques.
 Les surfaces hachurées correspondent à des plafonds ou soffites d'une hauteur minimale de 2.15.
 Les éléments dessinés en pointillés le sont à titre indicatif et sont non contractuels.
 Les retombées de poutres soffites et faux plafonds ne sont pas tous représentés.
 Les surfaces prennent en compte les éventuels placards.