
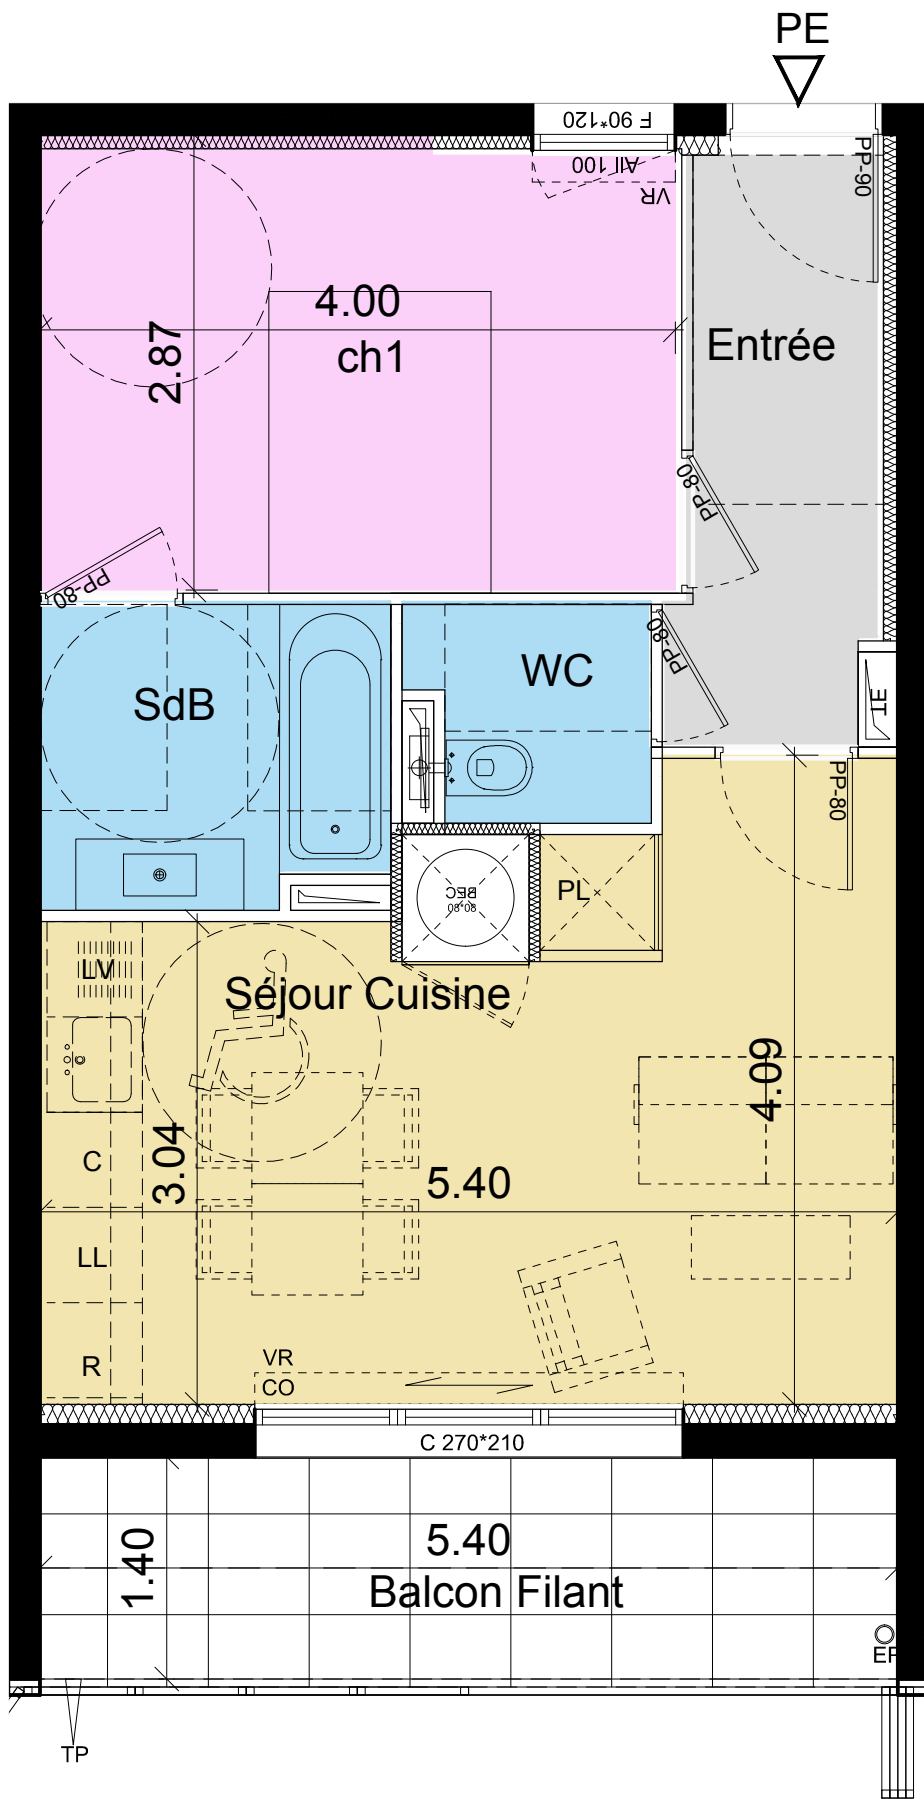




Batiment	Niveau	Type	N° Appartement
A	R+1	T2	A-12

SURFACE HABITABLES	
Entrée	4.68 m2
Salon Cuisine	18.13 m2
CH1	11.31 m2
CH2	
CH3	
SDB	4.10 m2
SDE	
WC	1.94 m2
DGT	
Total Surfaces Habitables	40.16 m2
Terrasse - Patio - Balcon	7.83 m2
Jardin	
Total Annexes	7.83 m2
Total Surfaces Privatives	47.99 m2
HSP 250	



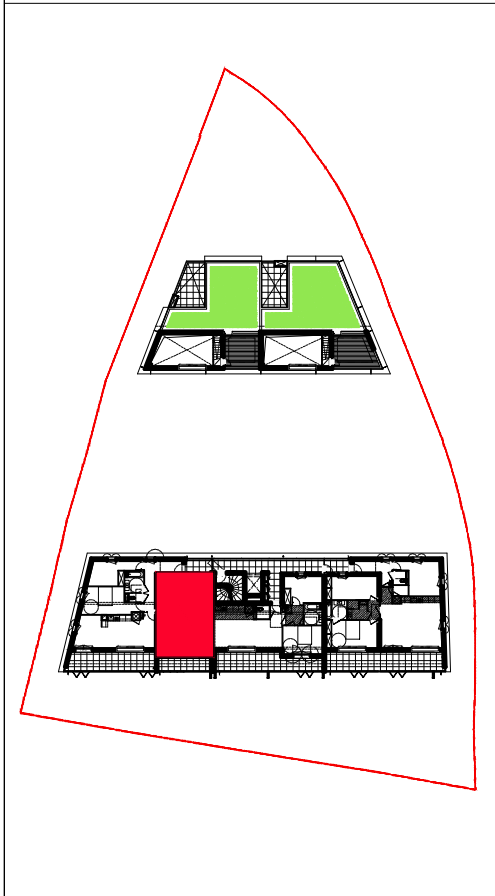


Légende

- PE Porte entrée
- PF Porte Fenêtre
- FE Fenêtre
- OF Ouvrant Française
- CO Couissant
- VR Volet roulant
- PL Placard

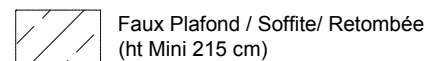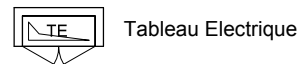


BEC Ballon Eau Chaude

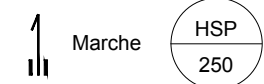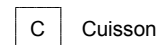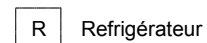

AVRIL / 2019

La société se réserve la possibilité d'apporter des modifications qui seraient dues à des impératifs d'ordre technique ou administratifs et réglementaires

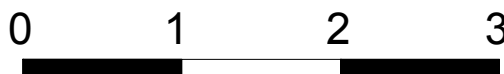

Les surfaces et les côtes des pièces peuvent varier de 5% en fonction des contraintes techniques.
 Les surfaces hachurées correspondent à des plafonds ou soffites d'une hauteur minimale de 2.15.
 Les éléments dessinés en pointillés le sont à titre indicatif et sont non contractuels.
 Les retombées de poutres soffites et faux plafonds ne sont pas tous représentés.
 Les surfaces prennent en compte les éventuels placards.

