




Niveau	Type	N° appartement
R+1	T4	A-102

TABLEAU DES SURFACES

SURFACES HABITABLES	
Entrée	8,13 m <sup>2</sup>
Salon Cuisine	28,17 m <sup>2</sup>
Chambre 1	13,84 m <sup>2</sup>
Chambre 2	10,7 m <sup>2</sup>
Chambre 3	9,75 m <sup>2</sup>
Dressing	1,17 m <sup>2</sup>
SdB	4,68 m <sup>2</sup>
SdE	3,00 m <sup>2</sup>
WC	2,46 m <sup>2</sup>
<b>Total Surfaces Habitables</b>	<b>81,90 m<sup>2</sup></b>
Balcon	20,74 m <sup>2</sup>
<b>Total Annexes</b>	<b>20,74 m<sup>2</sup></b>
<b>Total Surfaces Privatives</b>	<b>102,64 m<sup>2</sup></b>

LEGENDE :

- PE Porte entrée
  - PI Placard
  - VR Volet roulant
  - VC Volet coulissant
  - F Fenêtre
  - OB Oscillo-battant
  - PF Porte Fenêtre
  - TE Tableau électrique
  - BEC Chauffe-eau
  - AFV Allège fixe vitrée
  - SS Sèche-serviette
  - R Radiateur
- 
- Faux Plafond/Soffite ht min 215cm HSP 250
- 
- Lave Vaisselle
  - Lave Linge
  - Réfrigérateur
  - Cuisson

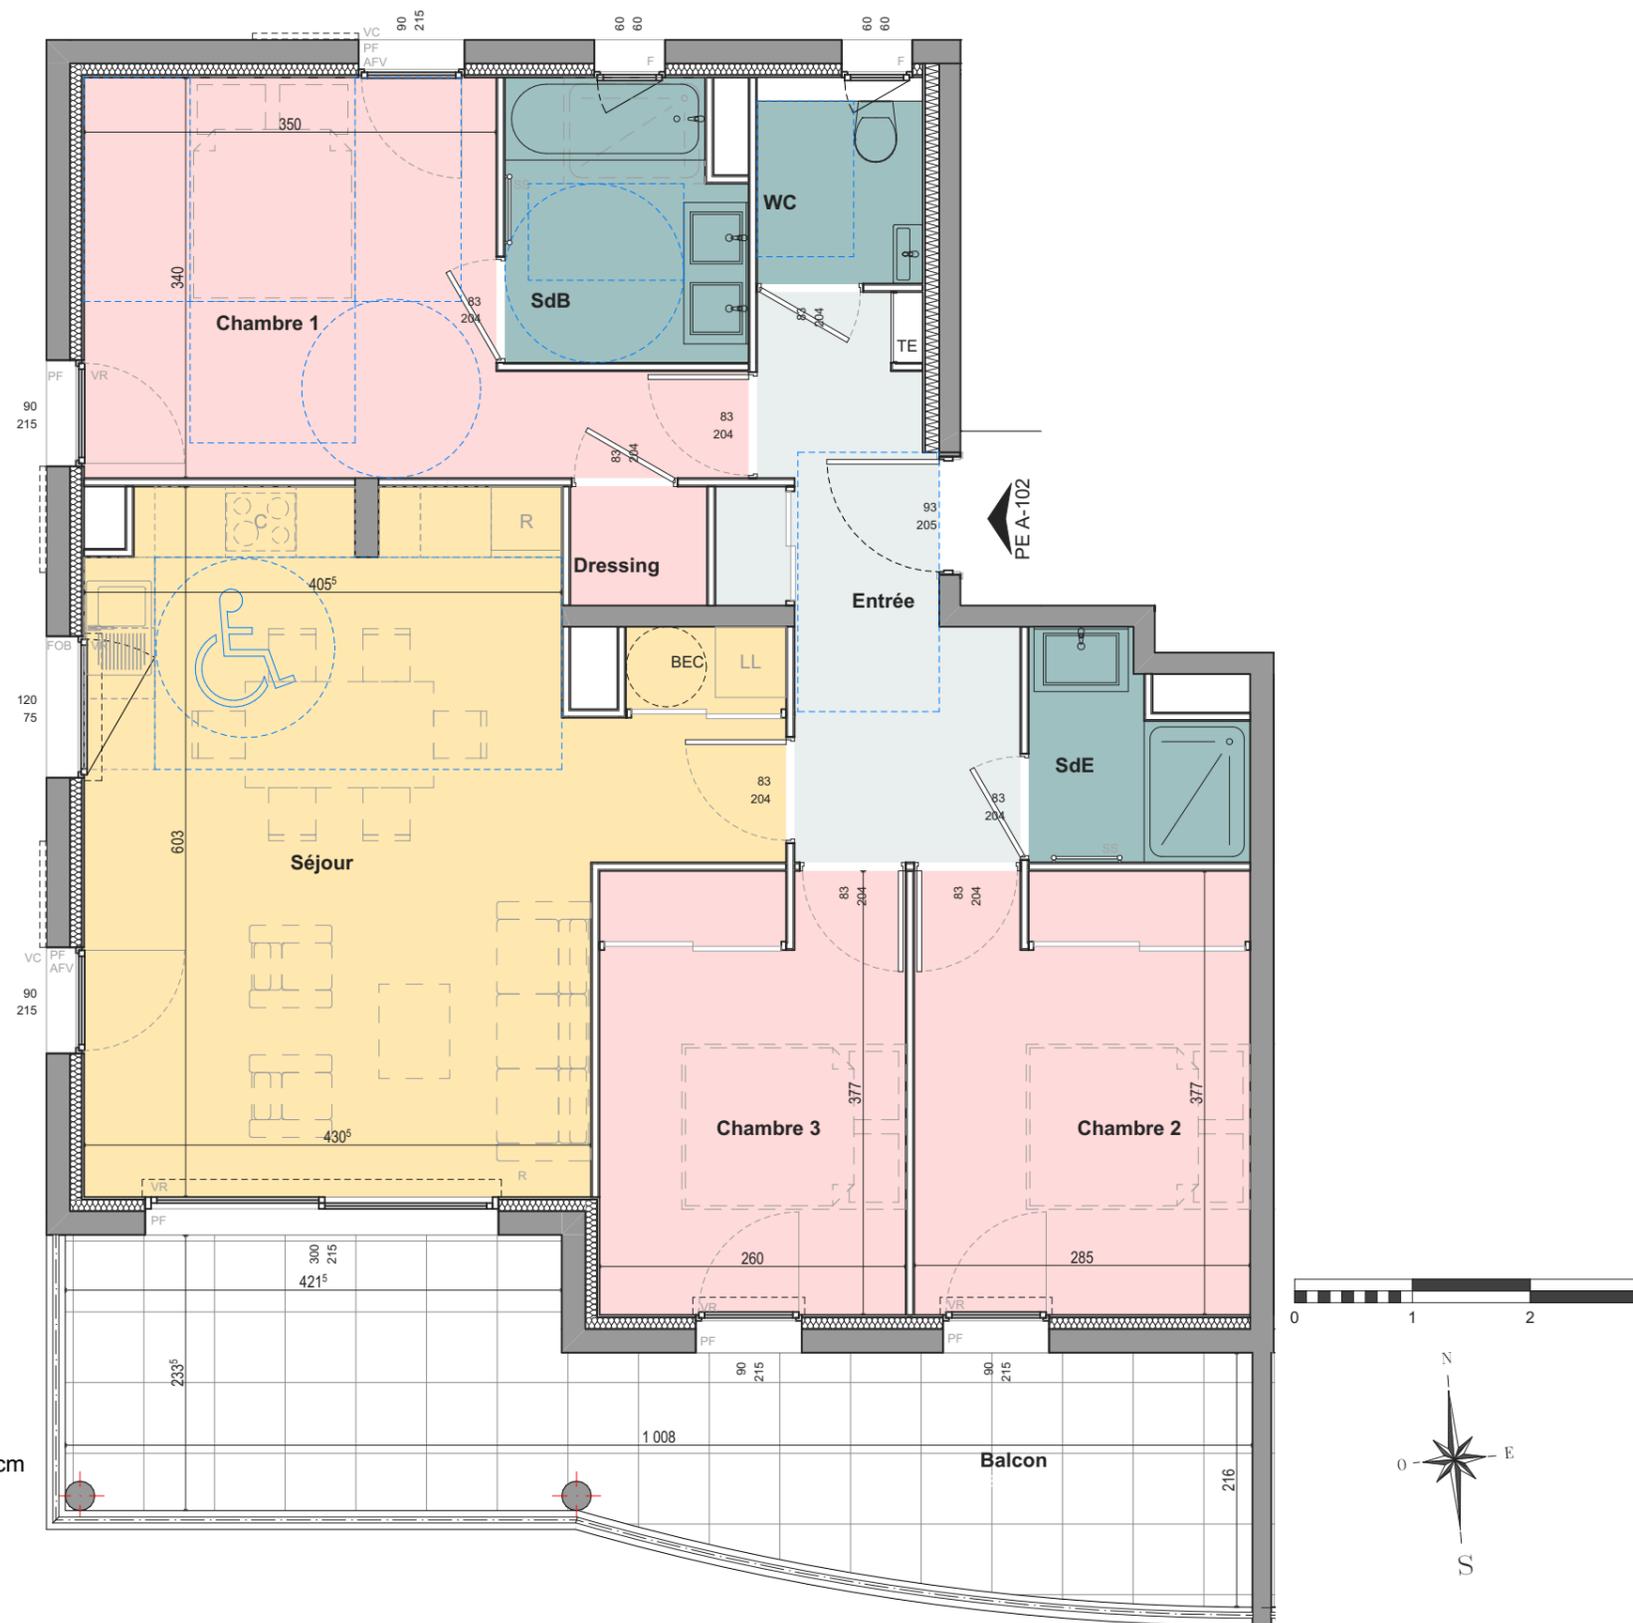

NOTA : Le présent document exprime la figure et les dispositions générales de l'appartement. Les surfaces indiquées sont approximatives. Des variations peuvent intervenir en fonction des nécessités techniques réglementaires, de la réalisation, tant en ce qui concerne les dimensions libres que l'équipement. Tous les objets meublants, indiqués en pointillé, ainsi que l'évier ne sont pas fournis. Les équipements ménagers indiquent la position de passage des fluides mais ne sont pas fournis. Les retombées, soffites, faux plafonds, canalisations, radiateurs ne sont pas tous figurés.