


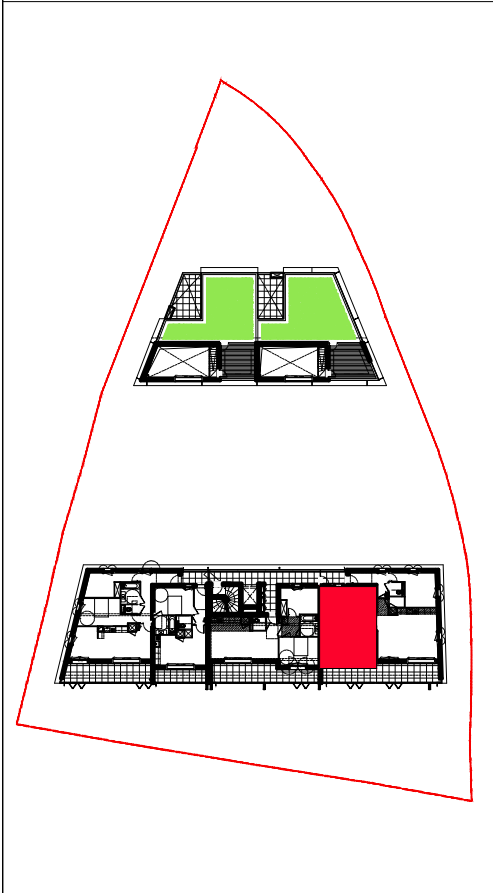

Batiment	Niveau	Type	N° Appartement
A	R+1	T2	A-14


SURFACE HABITABLES	
Entrée	3.44 m2
Salon Cuisine	18.12 m2
CH1	11.40 m2
CH2	
CH3	
SDB	4.41 m2
SDE	
WC	
DGT	
Total Surfaces Habitables	37.37 m2
Terrasse - Patio- Balcon	11.07 m2
Jardin	
Total Annexes	11.07 m2
Total Surfaces Privatives	48.44 m2
HSP 250	




Légende

- PE Porte entrée
- PF Porte Fenêtre
- FE Fenêtre
- OF Ouvrant Française
- CO Coulissant
- VR Volet roulant
- PL Placard

Tableau Electrique
 Faux Plafond / Soffite/ Retombée (ht Mini 215 cm)
 BEC Ballon Eau Chaude
 Lave Vaisselle
 Lave Linge
 Réfrigérateur
 Cuisson
 Marche

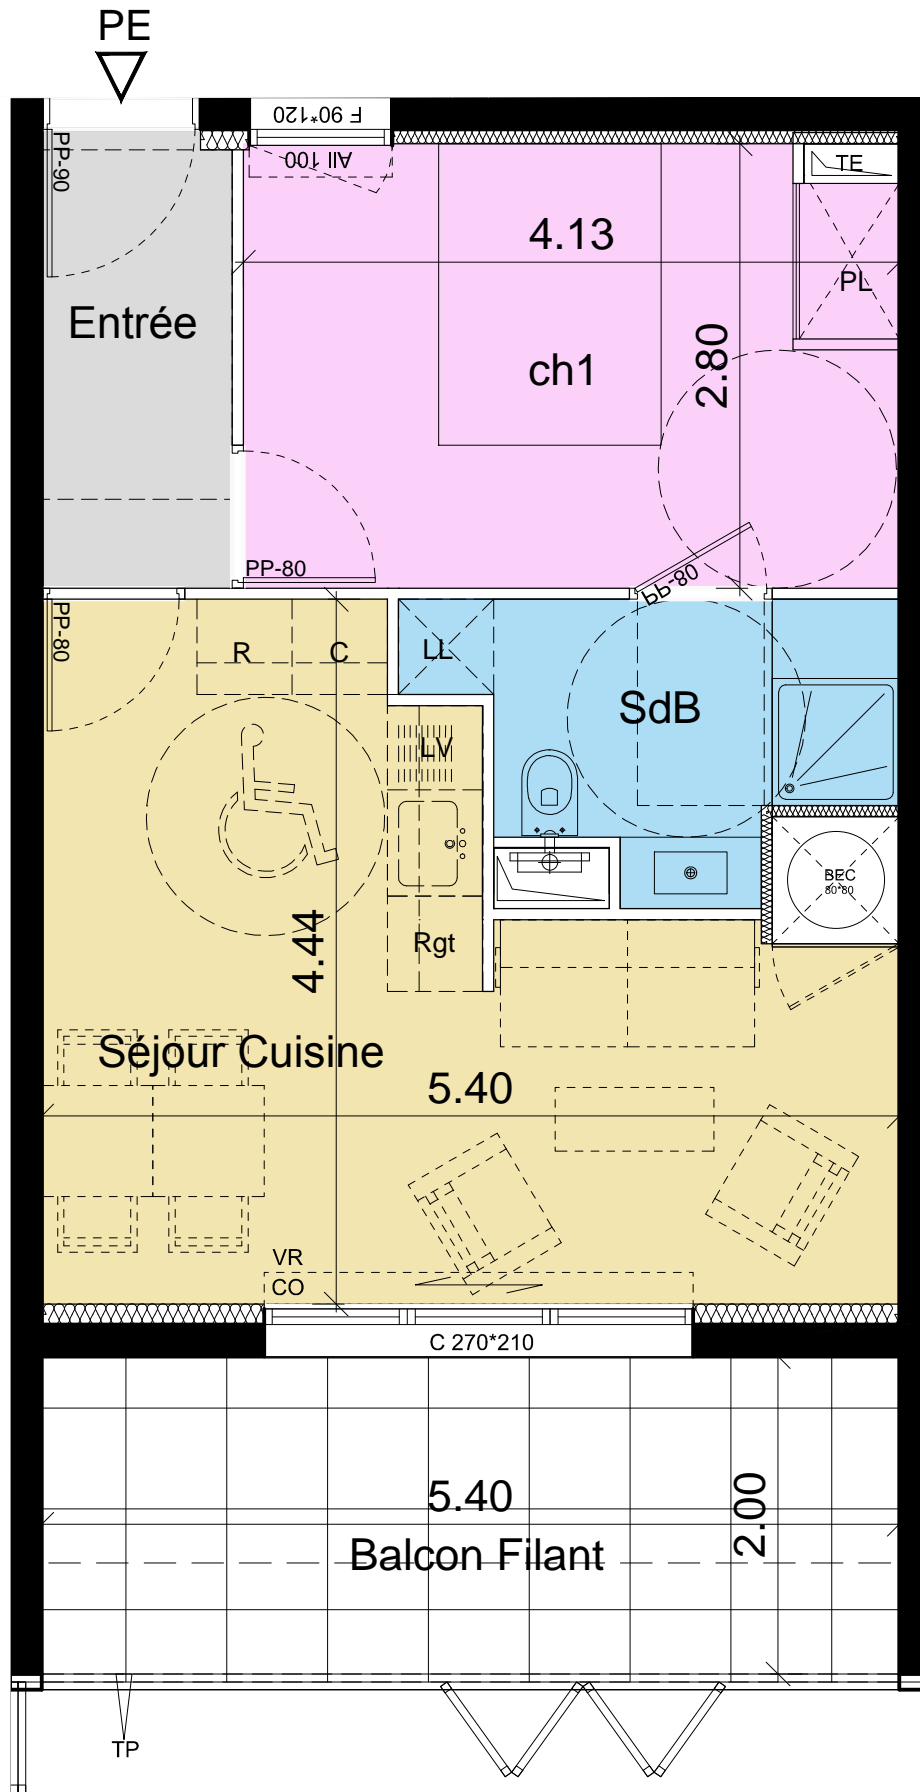

Avril / 2020
 La société se réserve la possibilité d'apporter des modifications qui seraient dues à des impératifs d'ordre technique ou administratifs et réglementaires

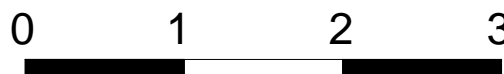

Les surfaces et les côtes des pièces peuvent varier de 5% en fonction des contraintes techniques.
 Les surfaces hachurées correspondent à des plafonds ou soffites d'une hauteur minimale de 2.15.
 Les éléments dessinés en pointillés le sont à titre indicatif et sont non contractuels.
 Les retombées de poutres soffites et faux plafonds ne sont pas tous représentés.
 Les surfaces prennent en compte les éventuels placards.