




SKYLAB
ODYSSÉE RIVE GAUCHE

MONTPELLIER

Avenue Raymond Dugrand, Montpellier

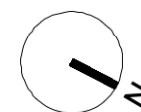

APPARTEMENT n° 608

Niveau: R+6


Type: T3

Entrée	2,58m ²
WC	1,40m ²
Salle de bain	4,53m ²
Séjour / Cuisine	27,42m ²
Chambre 1	12,66m ²
Chambre 2	9,11m ²

SURFACE HABITABLE	57,70m²
Terrasse	32,82m ²

NOTA: La surface des placards est incluse dans celle de chaque pièce attenante. La hauteur sous-plafond est de 2,50m sauf indication différentes sur le plan

	Fenêtre Coulissante		Fenêtre		Fenêtre sur allège vitrée		Porte-fenêtre		Jardinière 45*70*120
	Mur + Isolation		Cloison fusable		Faux Plafond/Soffite		Gaine technique		Tableau Electrique
	Cu : Cuisson		LL : Lave-Vaisselle		LV : Lave-Vaisselle		R : Réfrigérateur		GCM : Garde-corps métallique
	PI : Placard		Sèche Serviotto		Radiateur		Prise TV		

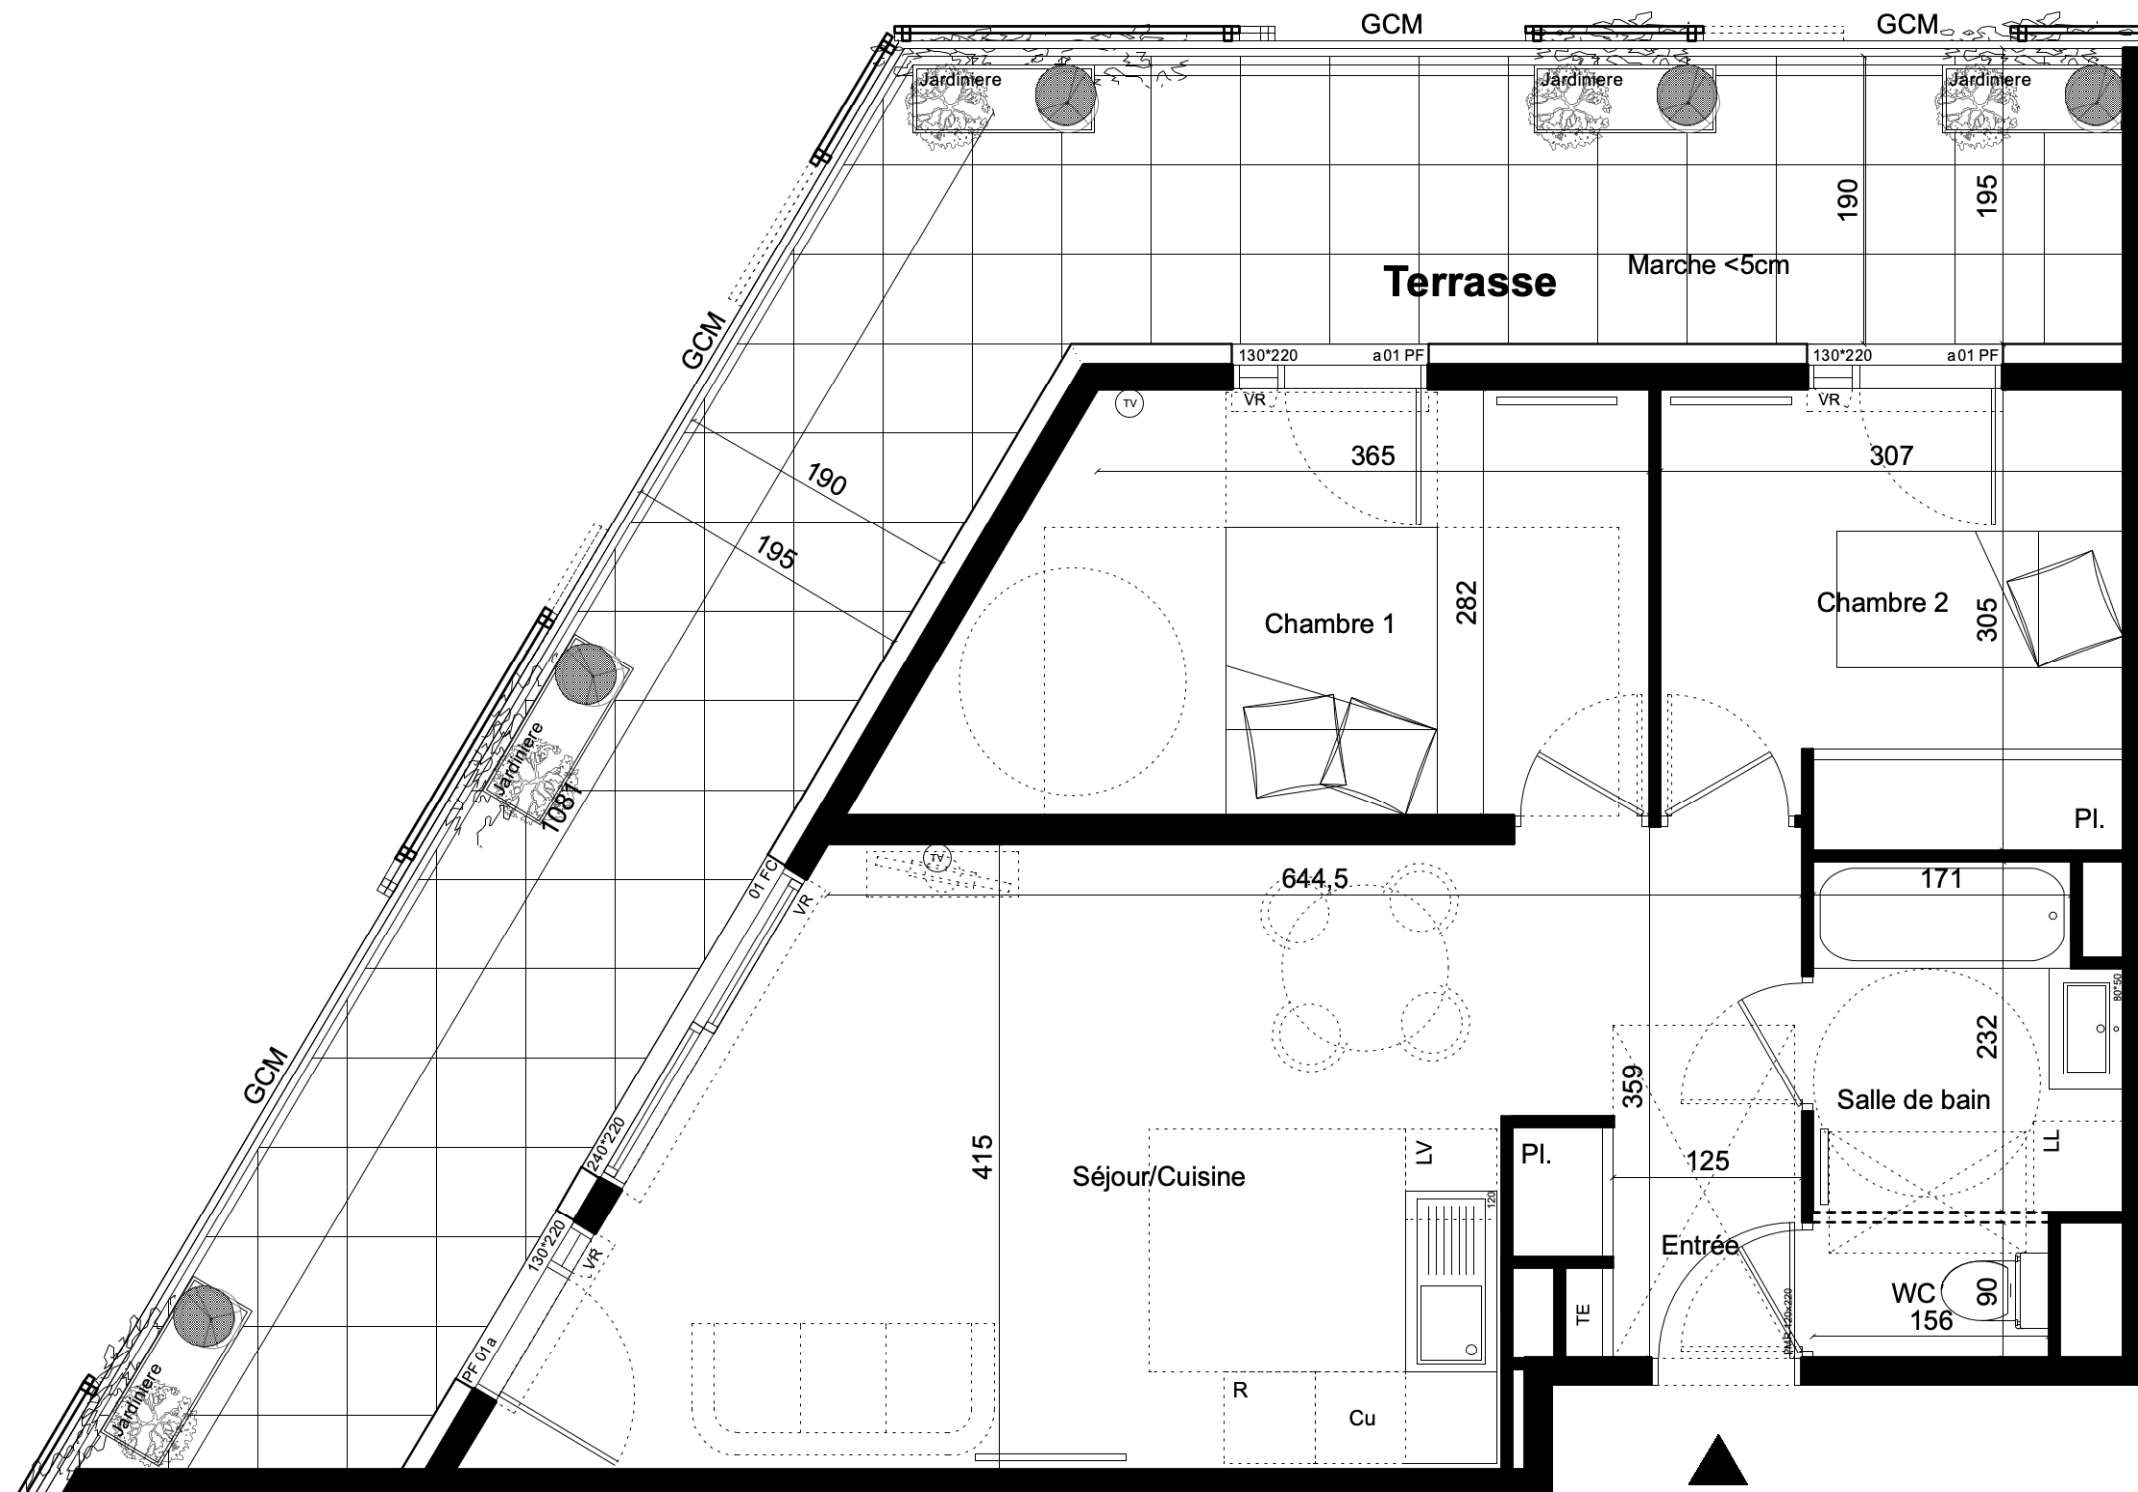

NOTA : "Des modifications sont susceptibles d'être apportées à ce plan en fonction des nécessités techniques de la réalisation, tant en ce qui concerne les dimensions libres que l'équipement. Les surfaces, les hauteurs sous-plafond ainsi que les hauteurs de seuils ou d'allèges indiquées sont approximatives. Les retombées, soffites, faux-plafonds, trappes de visites, ainsi que l'emplacement des descentes d'eaux pluviales, des équipements sanitaires, ne sont pas figurés ou le sont à titre indicatif". Les épaisseurs de voiles et positions des poteaux, emplacements et dimensions des jardinières sont données à titre indicatif.



Plan de Vente

29/07/2021