
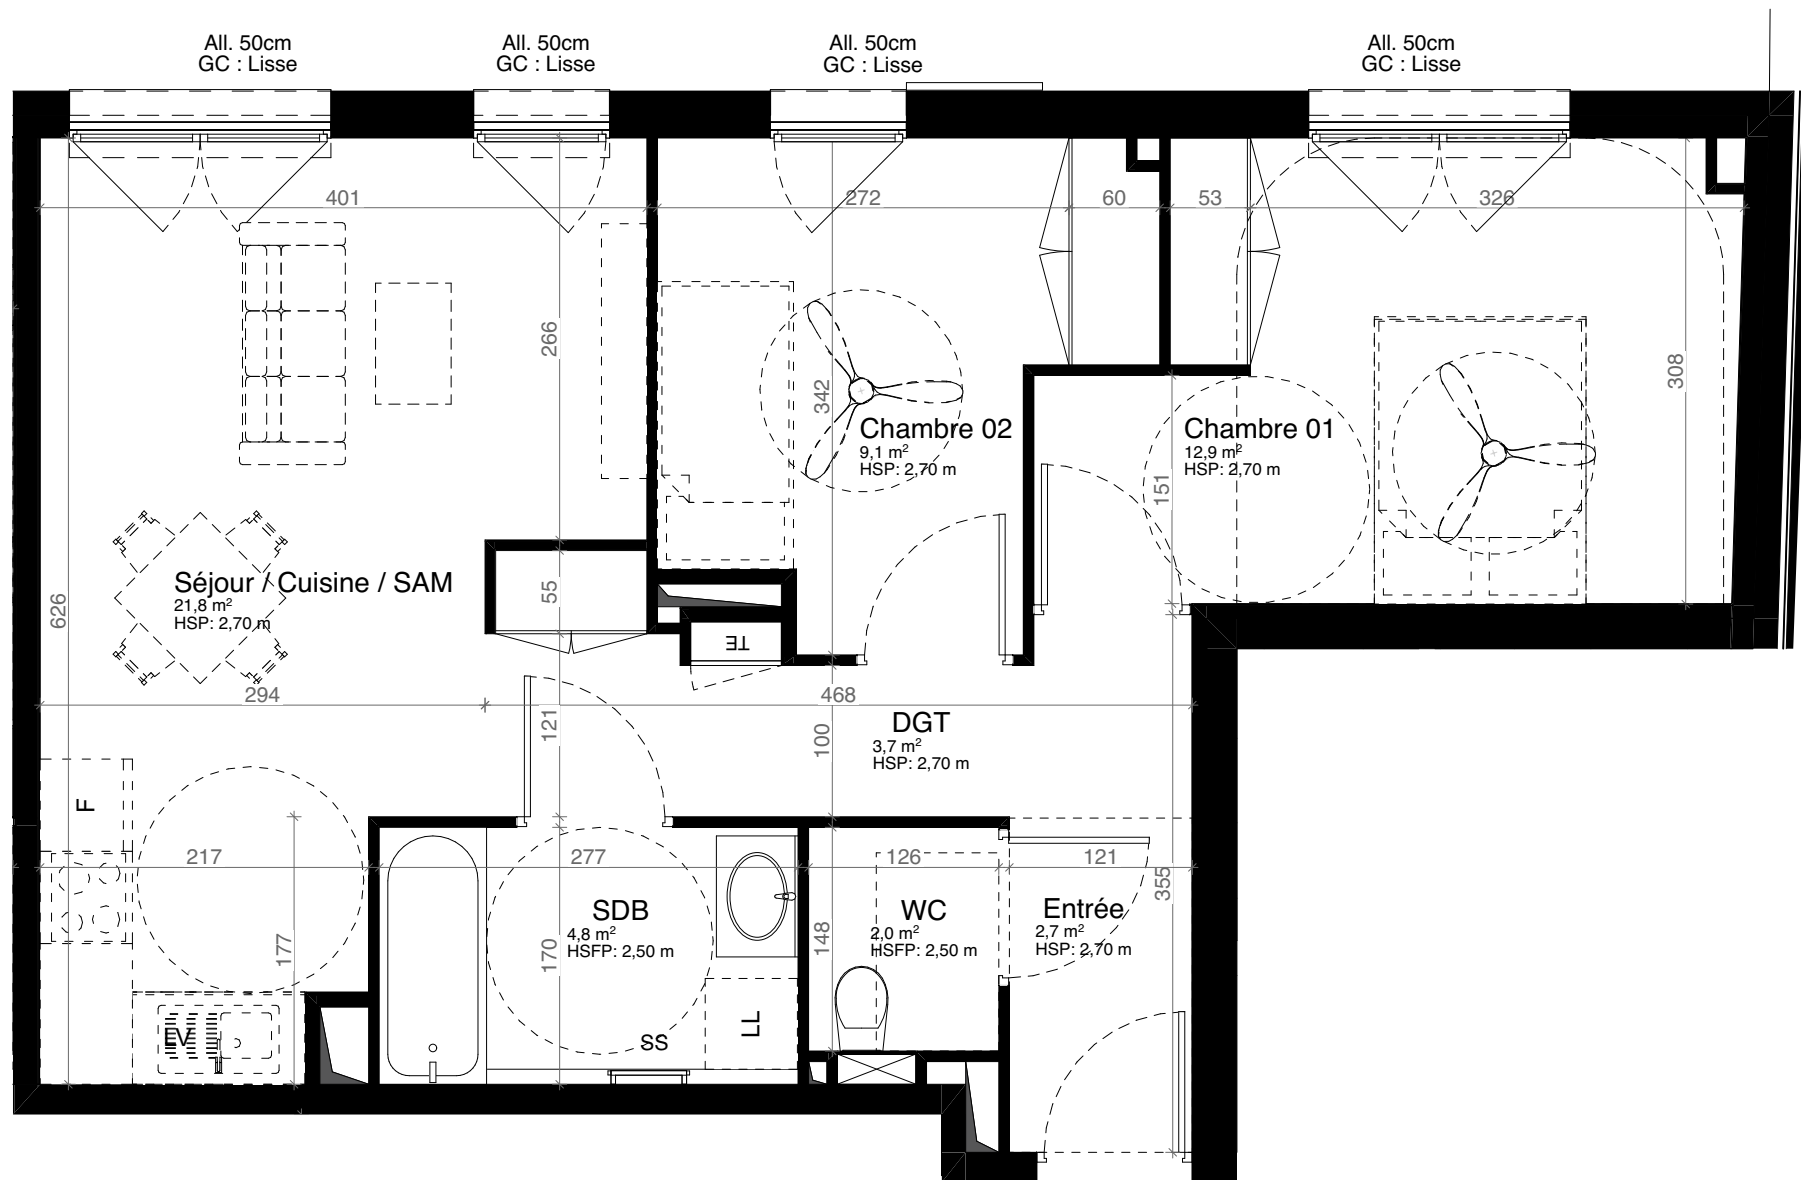


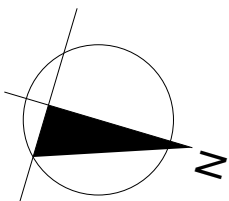

LEGENDE :

VR	Volet roulant		
TE	Tableau électrique		
R	Radiateur		
SS	Sèche Serviette		
	Carrelage grès cérame	LV	Lave vaisselle
	Parquet contrecollé	LL	Lave linge
	Lame de bois sur plots	F	Frigo
	Carrelage grès cérame	C	Cuisson
	Carrelage sur plots		

NOTA : Le présent document exprime la figure et les dispositions générales de l'appartement. Les surfaces indiquées sont approximatives. Des variations peuvent intervenir en fonction des nécessités techniques réglementaires, de la réalisation, tant en ce qui concerne les dimensions libres que l'équipement. Tous les objets meublants, indiqués en pointillé ne sont pas fournis. Les équipements ménagers indiquent la position de passage des fluides mais ne sont pas fournis. Les retombées, soffites, faux plafonds, canalisations, radiateurs ne sont pas tous figurés.

CES PLANS SONT SUJETS À MODIFICATIONS



FAUBOURG 45

BOULOGNE - BILLANCOURT



Niveau	Type	N° appartement
R+4	T3	403


TABLEAU DES SURFACES

SURFACES HABITABLES


Pièce	Surface en m2
Entrée	2,7
Séjour / Cuisine / SAM	21,8
Chambre 01	12,9
Chambre 02	9,1
SDB	4,8
DGT	3,7
WC	2,0
	57,0 m²

Hauteur sous plafond : 2,70m*
*hors soffites et faux plafond

PLAN DE REPÉRAGE

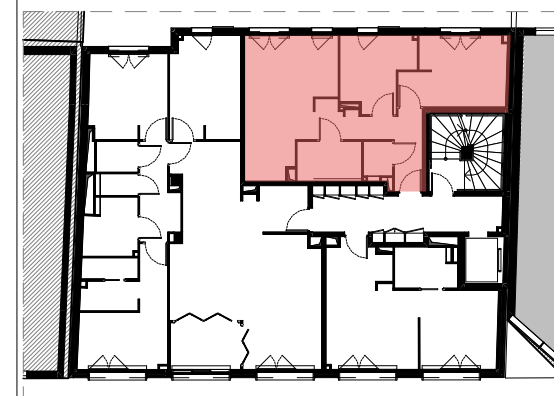

INDICE 4 - 23/01/2026

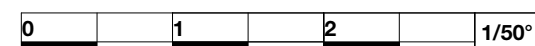

Echelle graphique en cm

