



Niveau	Type	N° appartement
R+4	T6	402/403

TABLEAU DES SURFACES

SURFACES HABITABLES


Pièce	Surface en m2
Entrée / Séjour / Cuis. / SAM	53,6
Circulation	10,4
Chambre 01	16,4
Chambre 02	12,5
Chambre 03 PMR	13,3
Chambre 04	9,9
Chambre 05	12,0
Bureau	7,4
Buanderie / Kitchenette	3,8
SDE 01	4,3
SDE 02 PMR	5,2
SDE 03	2,7
SDE 04	4,2
DGT	9,9
WC	2,6
	168,2 m²

Hauteur sous plafond : 2,70m*
*hors soffites et faux plafond

PLAN DE REPÉRAGE



INDICE 4 - 30/07/2026

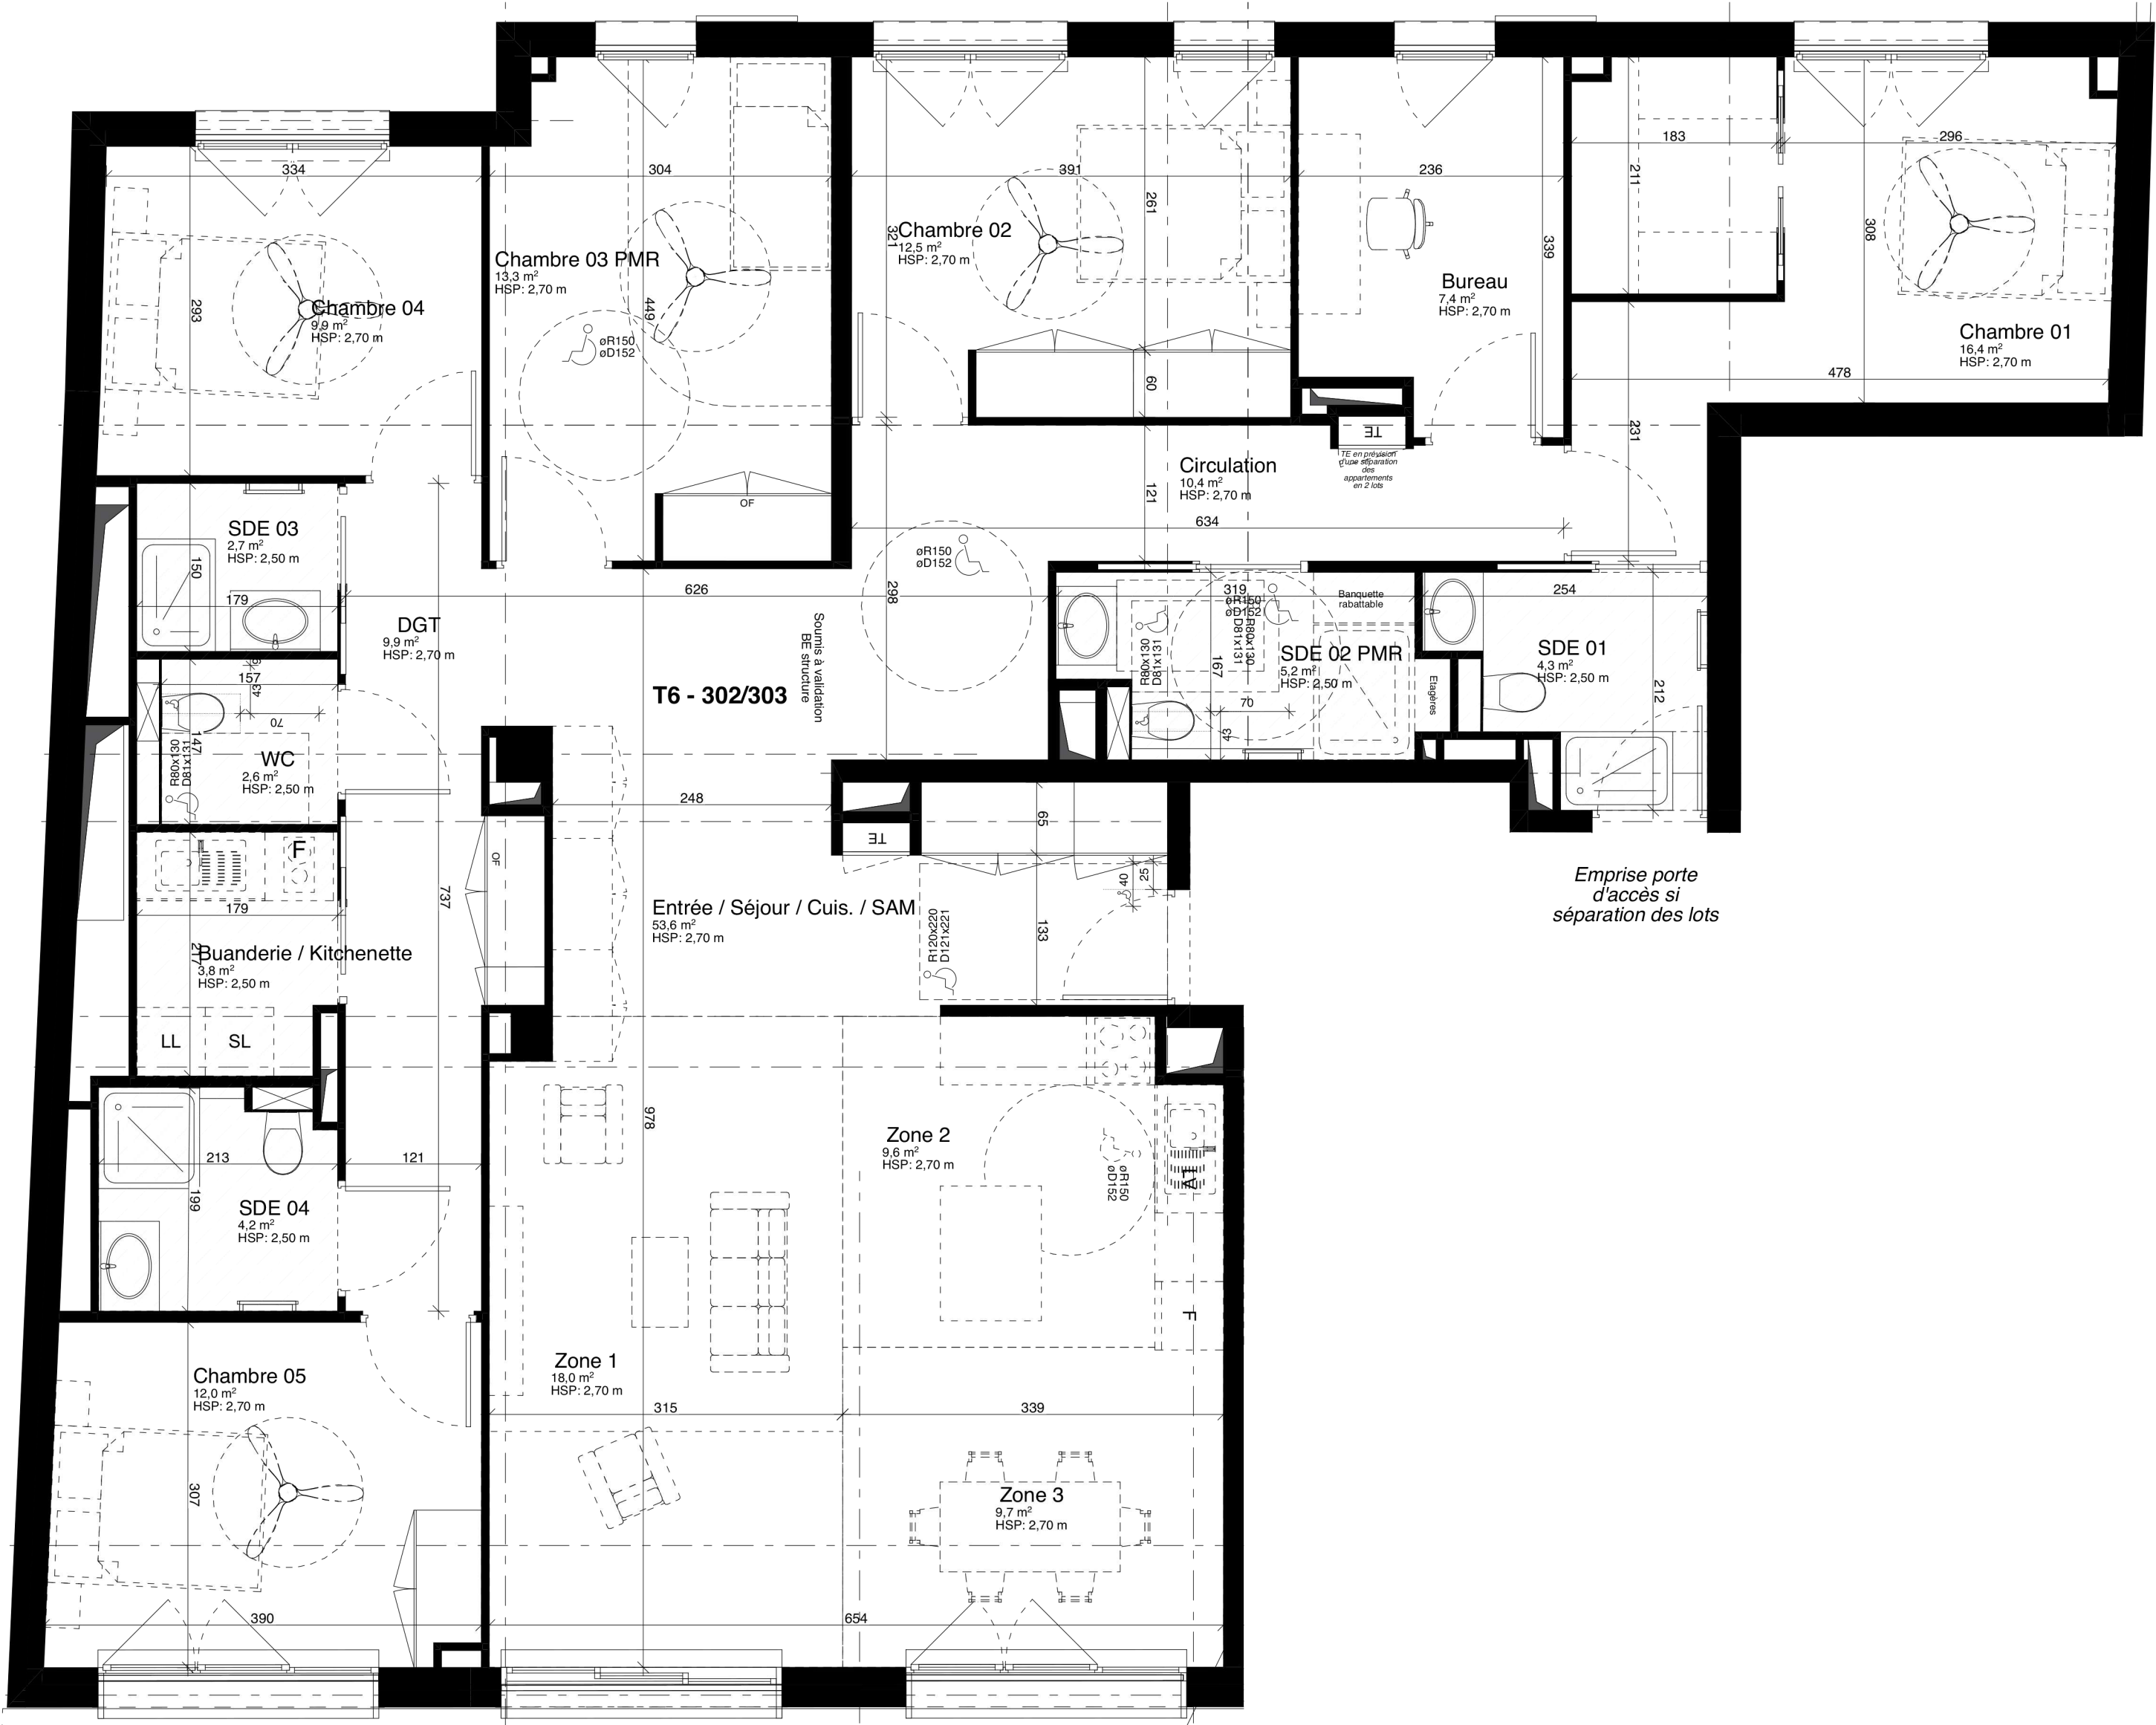

LEGENDE :

VR	Volet roulant	LV	Lave vaisselle
TE	Tableau électrique	LL	Lave linge
R	Radiateur	F	Frigo
SS	Sèche Serviette	C	Cuisson
	Carrelage grès cérame		
	Parquet contrecollé		
	Lame de bois sur plots		
	Carrelage grès cérame		
	Carrelage sur plots		

NOTA : Le présent document exprime la figure et les dispositions générales de l'appartement. Les surfaces indiquées sont approximatives. Des variations peuvent intervenir en fonction des nécessités techniques réglementaires, de la réalisation, tant en ce qui concerne les dimensions libres que l'équipement. Tous les objets meublants, indiqués en pointillés ne sont pas fournis. Les équipements ménagers indiquent la position de passage des fluides mais ne sont pas fournis. Les retombées, soffites, faux plafonds, canalisations, radiateurs ne sont pas tous figurés.

CES PLANS SONT SUJETS À MODIFICATIONS

